


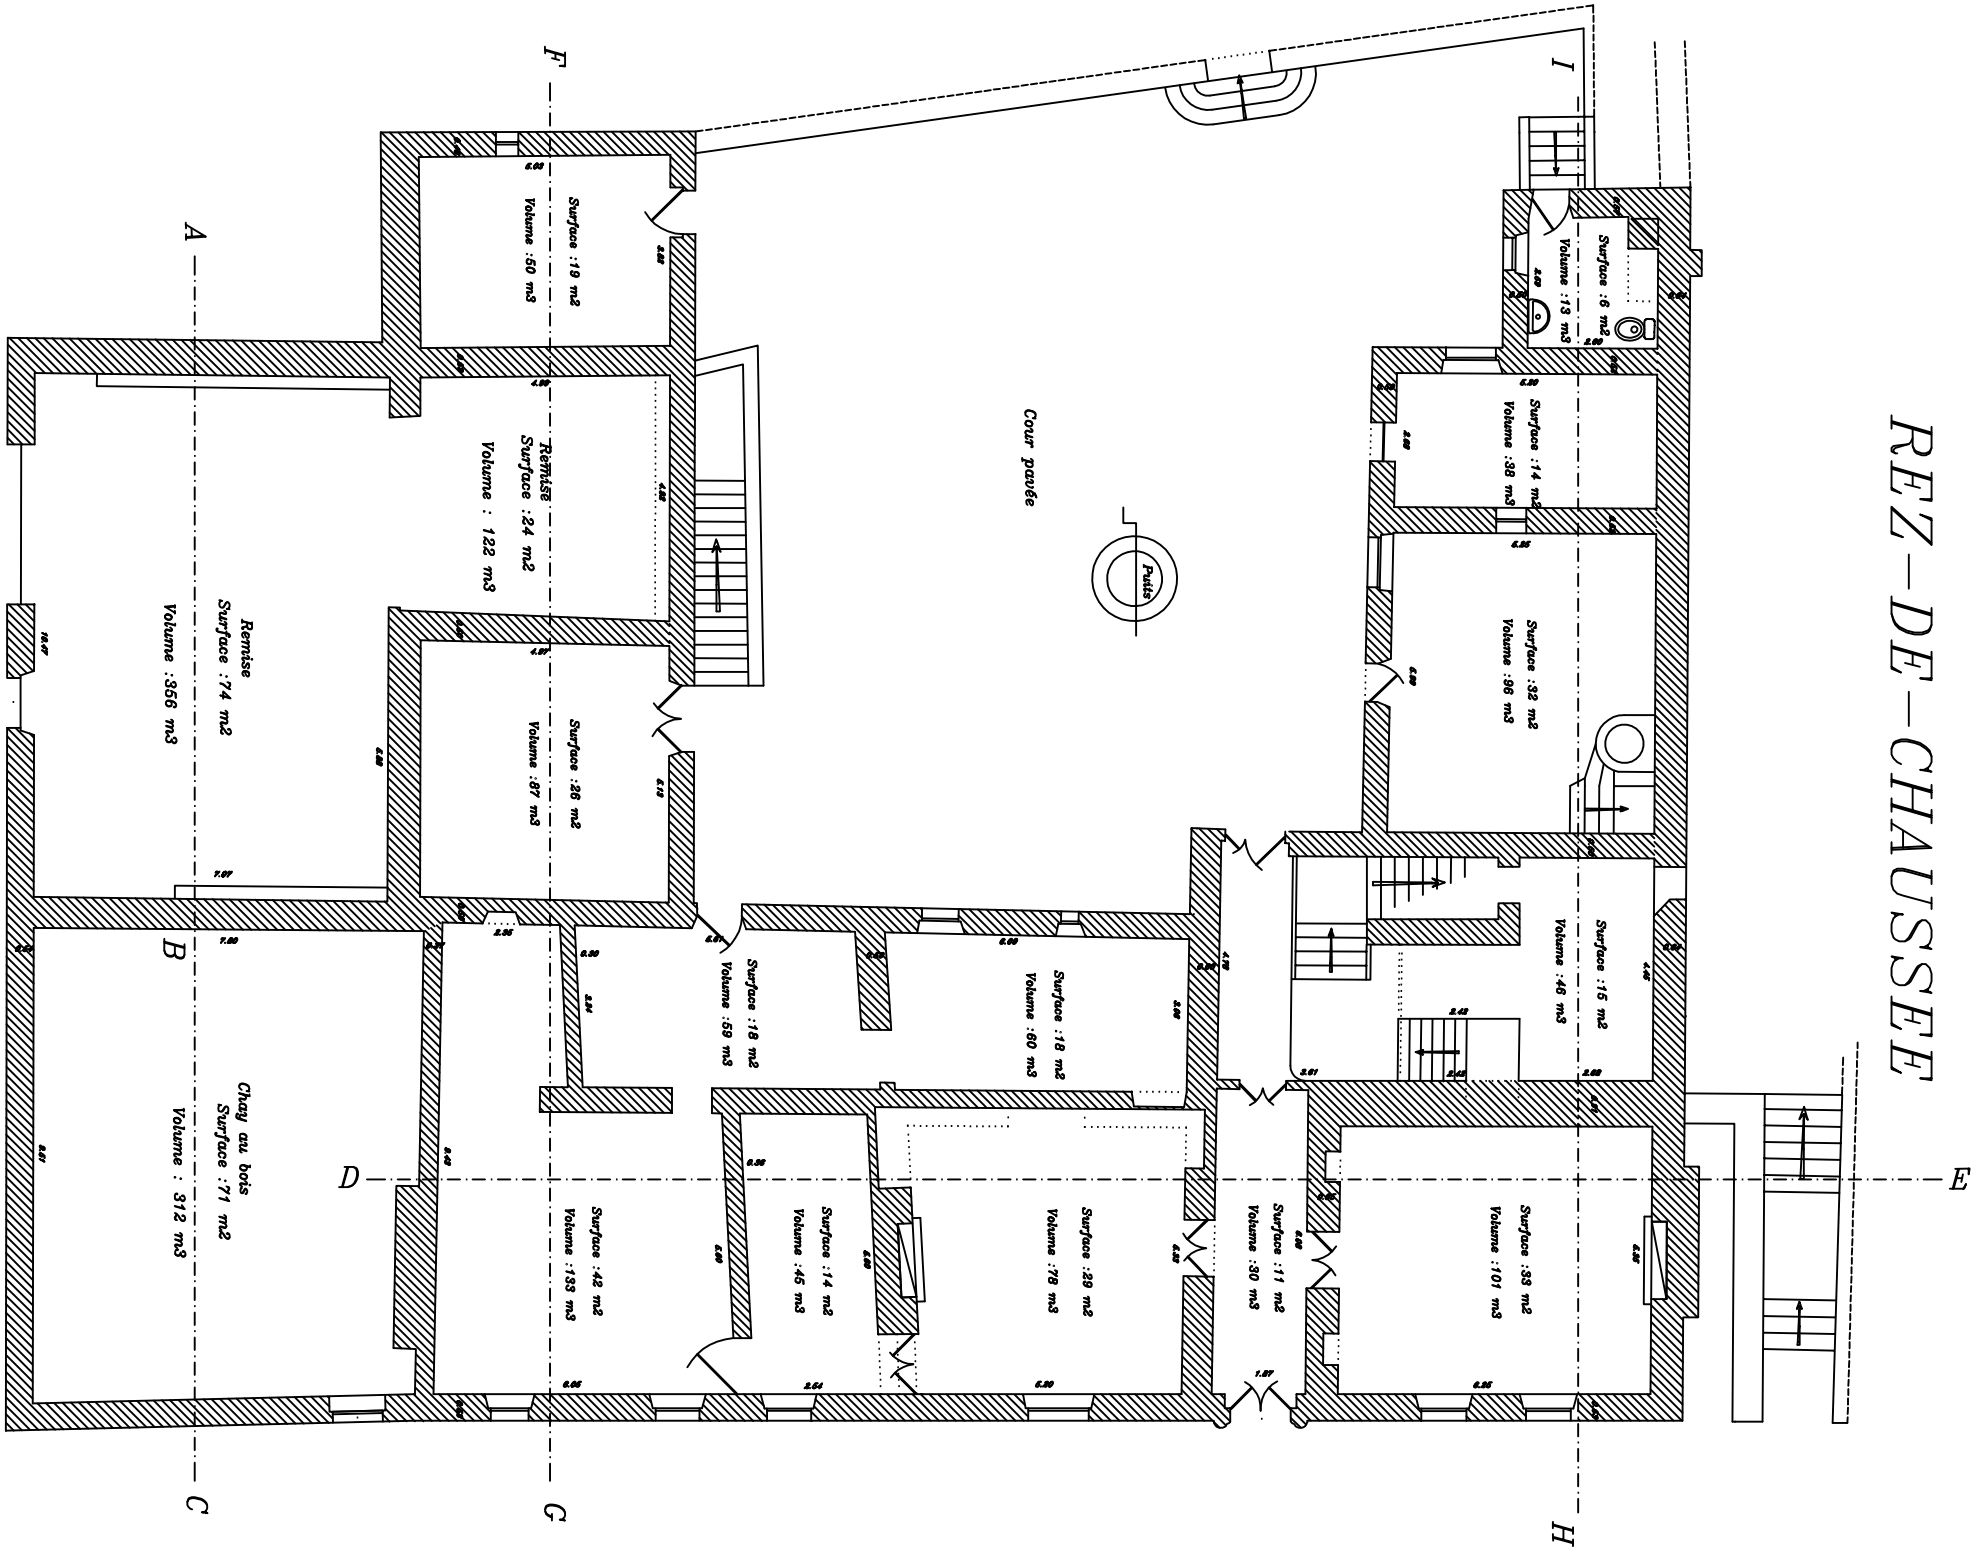

REZ-DE-CHAUSSEE



CAVE

