

Section : AW - N° 10-11-12-61
Lieu dit : "La citadelle"

PLAN D'INTERIEUR

Planche 2/2

N°	Date	Modification
0	11/01/2011	Plan d'ondeur - Cossemeuils
Nivellément indépendant		

Echelle : 1/100


S.C.P. Philippe COUTURE
 120 rue de l'Église - BP 52 - 33393 St-JE Cédex
 Tél. 05 57 42 14 04 Fax 05 57 42 39 72
philcoute@wanadoo.fr
 11/07/2011
 Réf. dossier : 10181
 N°f. Aff. : 10114-10181-2011


Légende

Hauteur sous plancher

Atitude des seuls

HQP: 2,54

21,32

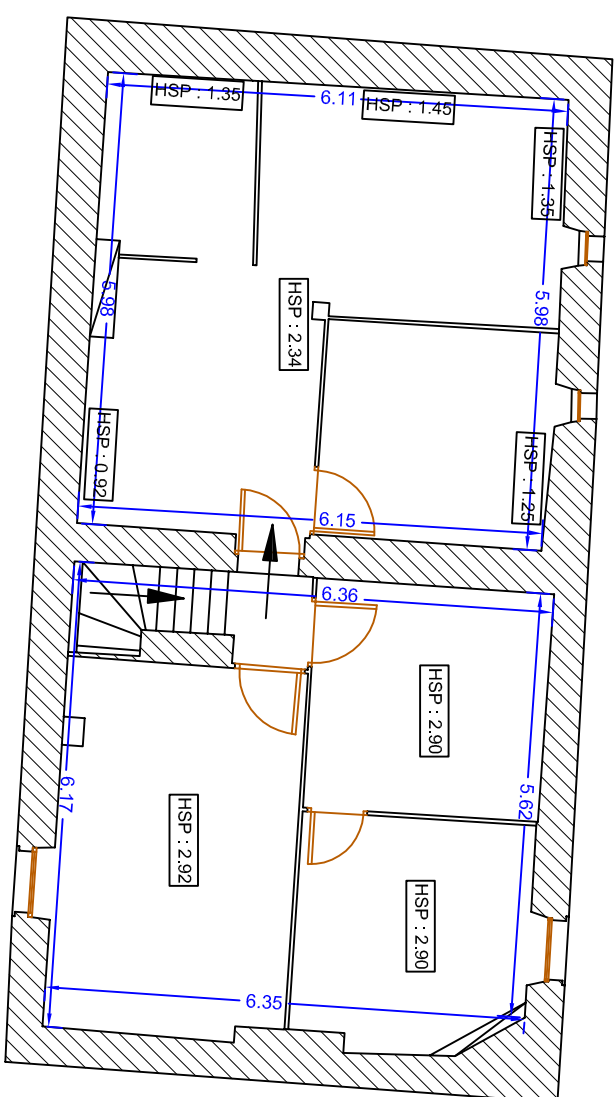

Avenue du 144ème R.I.



Rue du Bastion St-Romain