


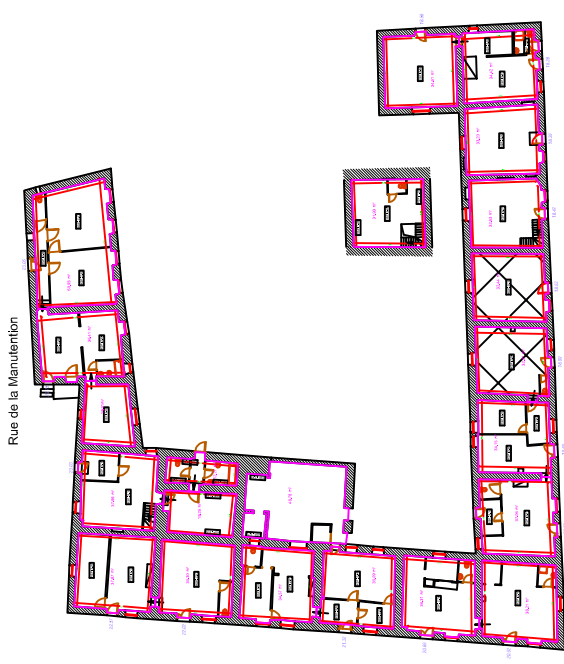

Rue de la Manutention


Avenue du 144ème R.I.

Rue du Bastion St-Romain




Avenue du 144ème R.I.

Rue du Commandant Merle

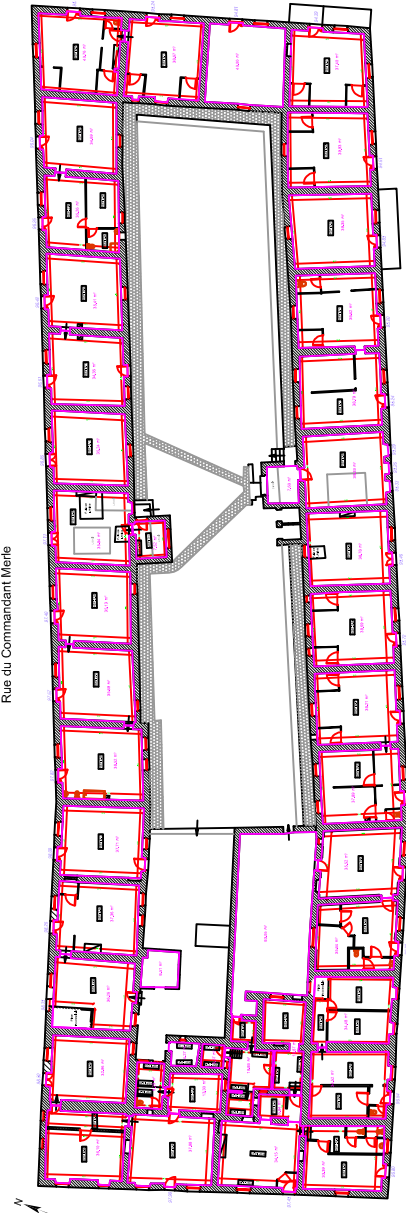

Place d'Armes

Rue du couvent des Minimes

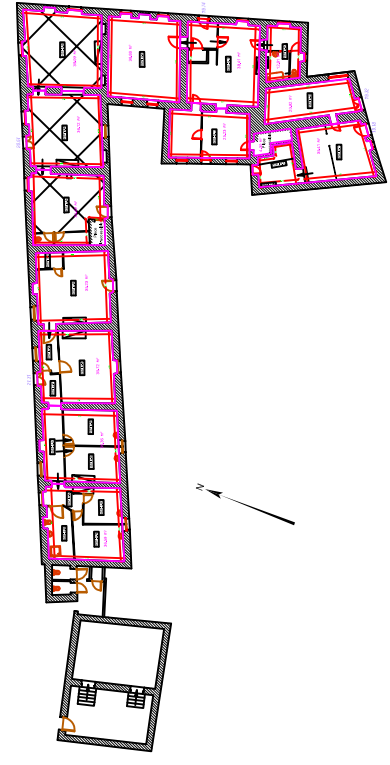

COMMUNE DE BLAYE
Section : AW - N° 9
Lieu-dit : "La citadelle"


PLAN D'INTERIEUR

Echelle : 1/100

28/05/2010

Ref. dossier : 90030
Ref. plan : 90030-plan intérieur casernement.dwg

96.30 Altitude des yeux

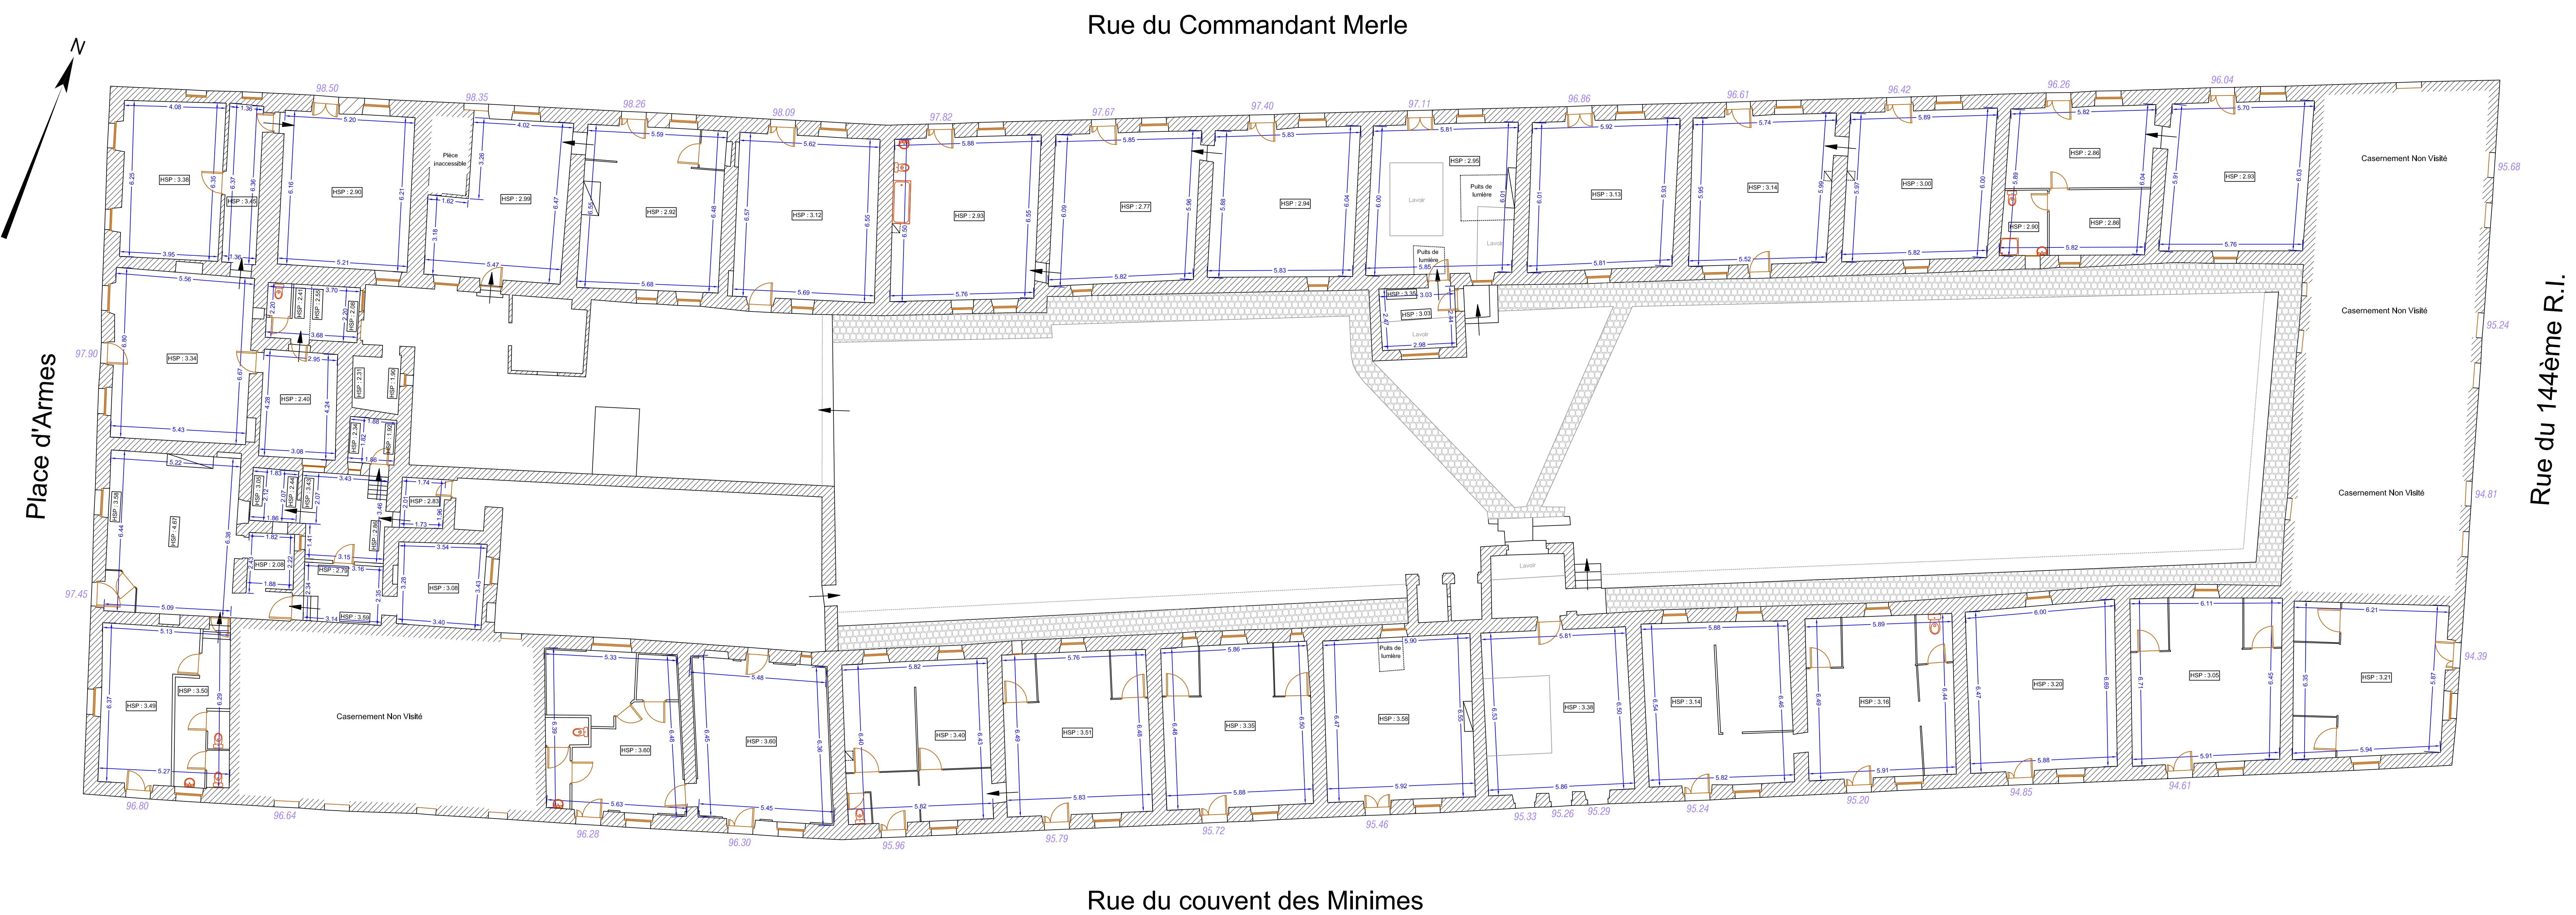

GIRONDE

D E P A R T E M E N T

COMMUNE DE BLAYE

Section : AW - N° 10-11-12-6

Lieudit : "La citadelle"

Casernements


PLAN D'INTERIEUR

Planche 1/2

N°	Date	Modification
0	10/01/2011	Par dthibaur - Casteleynarts
Niveaulement indépendant		
Echelle : 1/100		

 S.C.P. Philippe COUTURE 120 rue de l'Impati - BP 32 - 33393 BLAYE Cedex Tél. 05 57 42 10 04 Fax: 05 57 42 39 72 philippe@wanadoo.fr	11/01/2011 Réf dossier : 1001 Réf. client : 15013400000000000000
---	---

Légende
 Hauteur sous plancher
 Altitude des soubas
 20.67

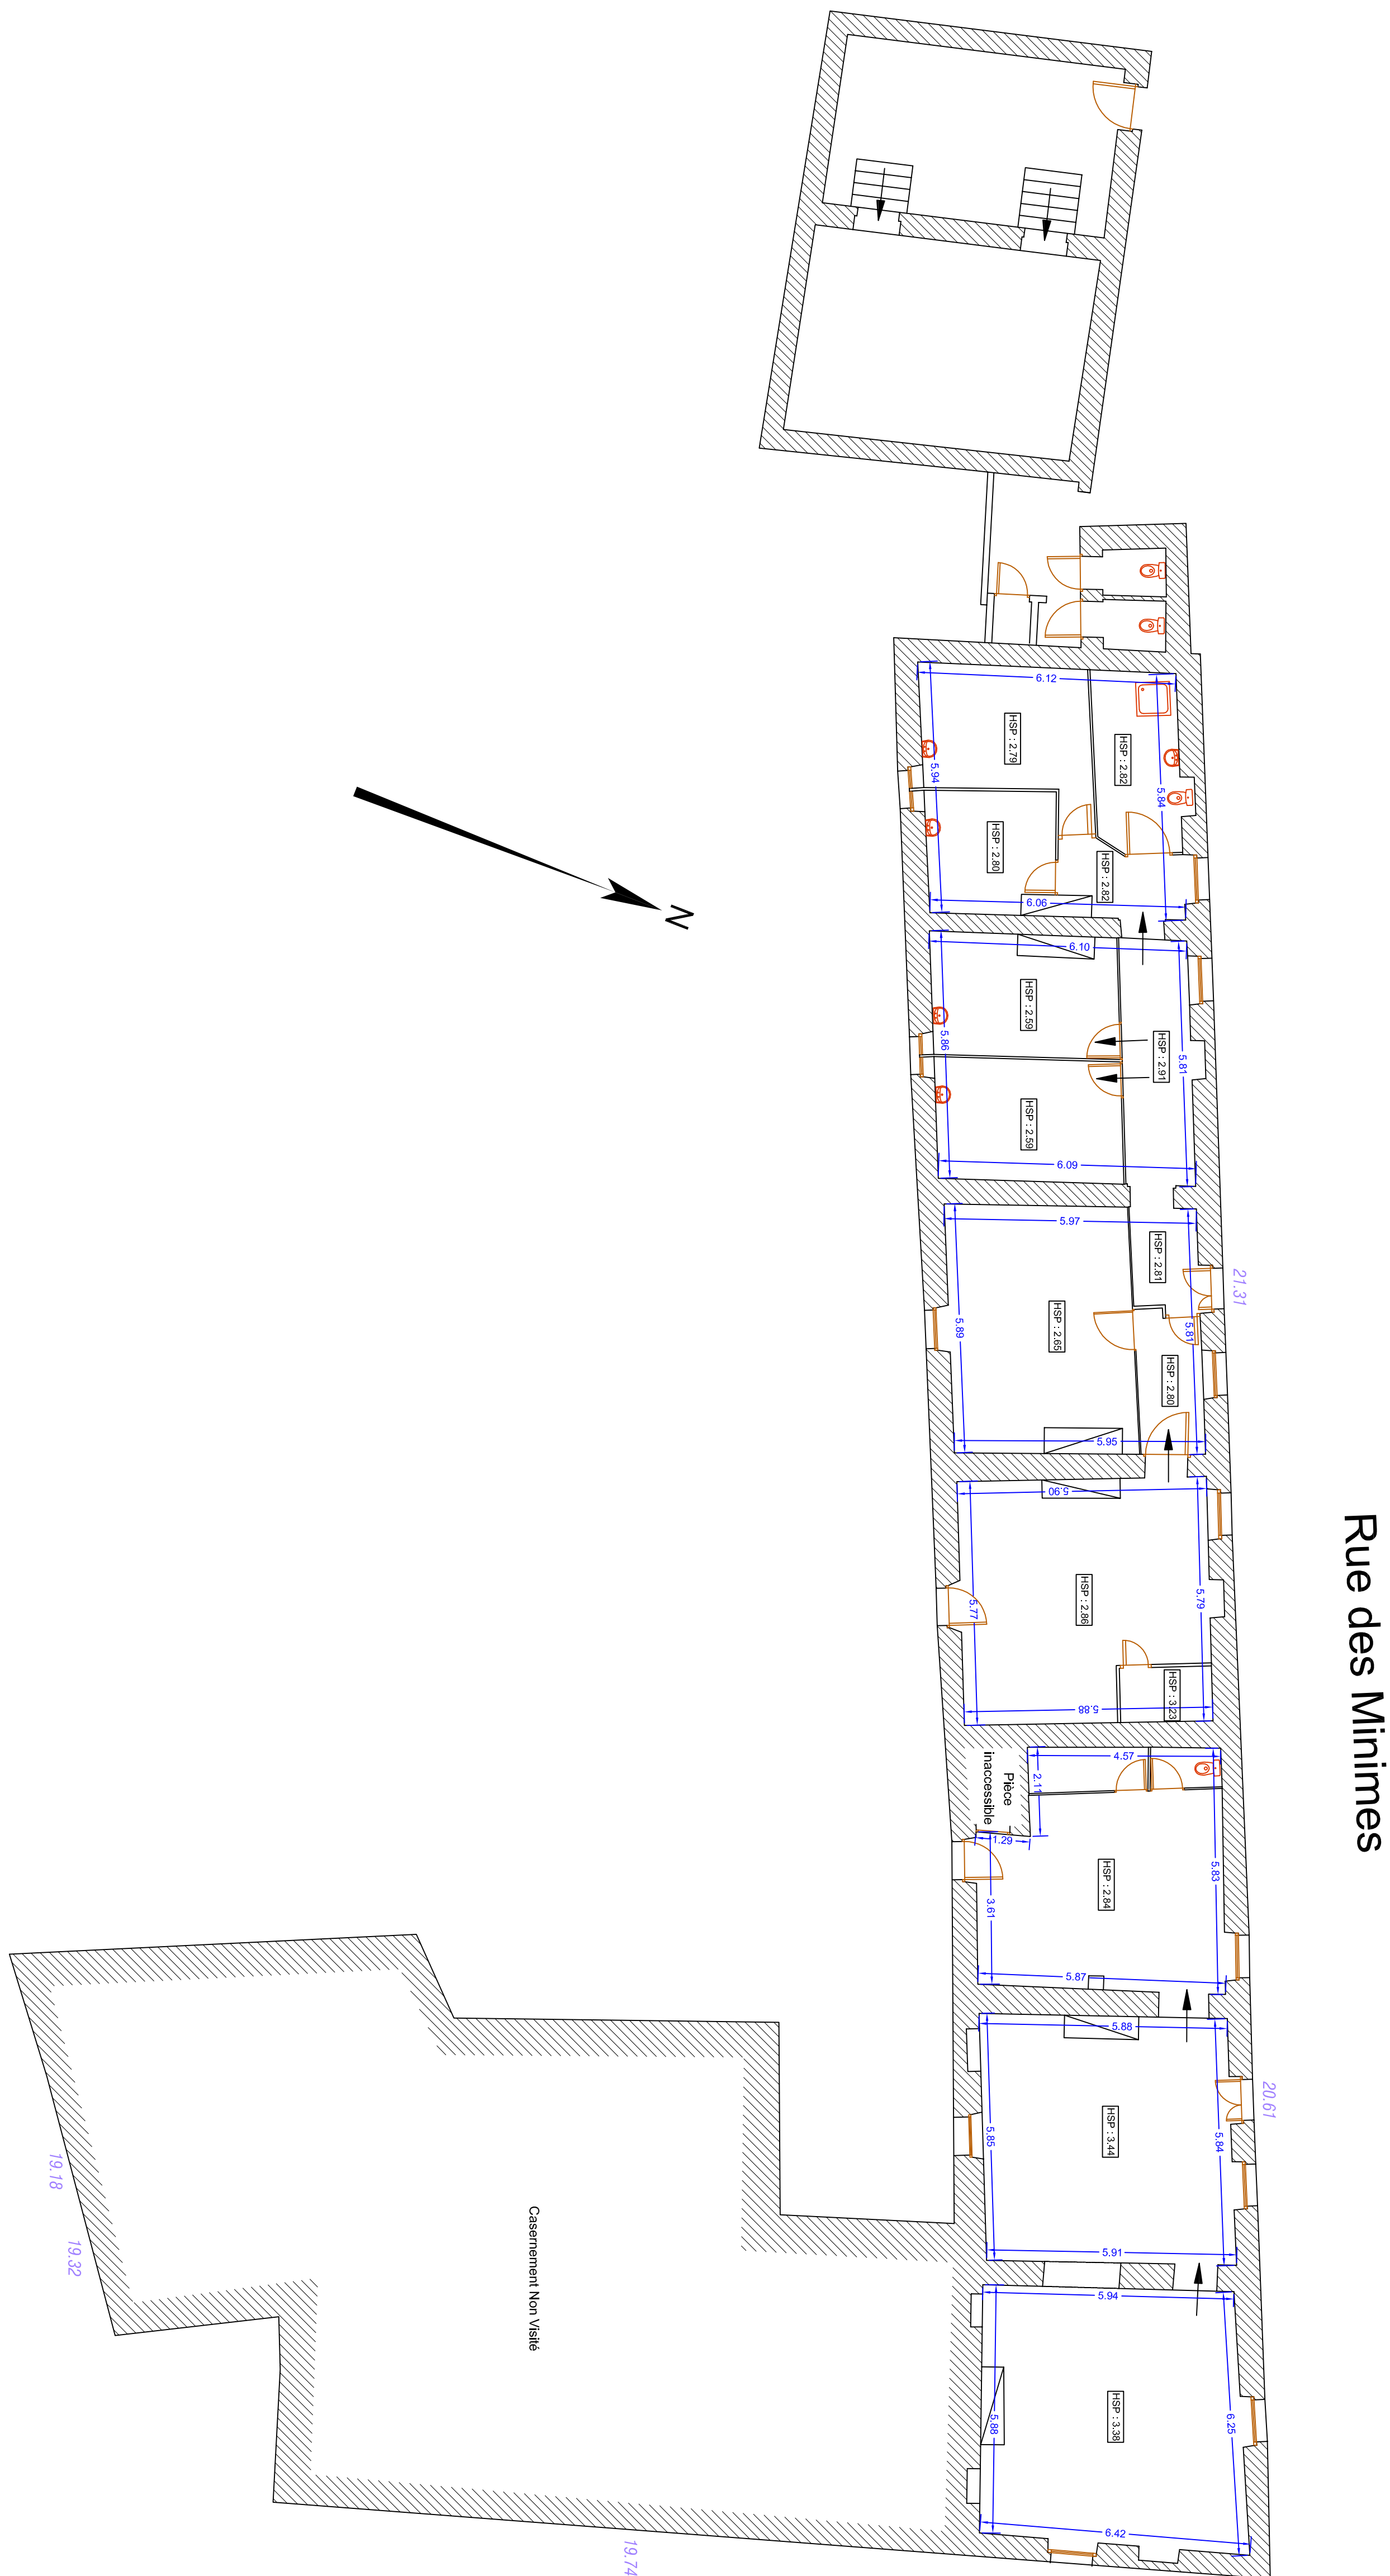

Section : AW - N° 10-11-12-61
 Lieudit : "La citadelle"

Casernements


PLAN D'INTERIEUR

Planche 2/2

N°	Date	Modification
0	11/01/2011	Plan d'initiateur - Cosmelements
Nivellament Independent		

Echelle : 1/100


S.C.P. Philippe COUTURE
 120 rue de l'Église - BP 52 - 33393 St-JE Cédex
 Tél. 05 57 42 14 04 Fax 05 57 42 39 72
philcoute@wanadoo.fr
 11/07/2011
 Réf. dossier : 10181
 N°f. Aff. : 10114-10181-2011

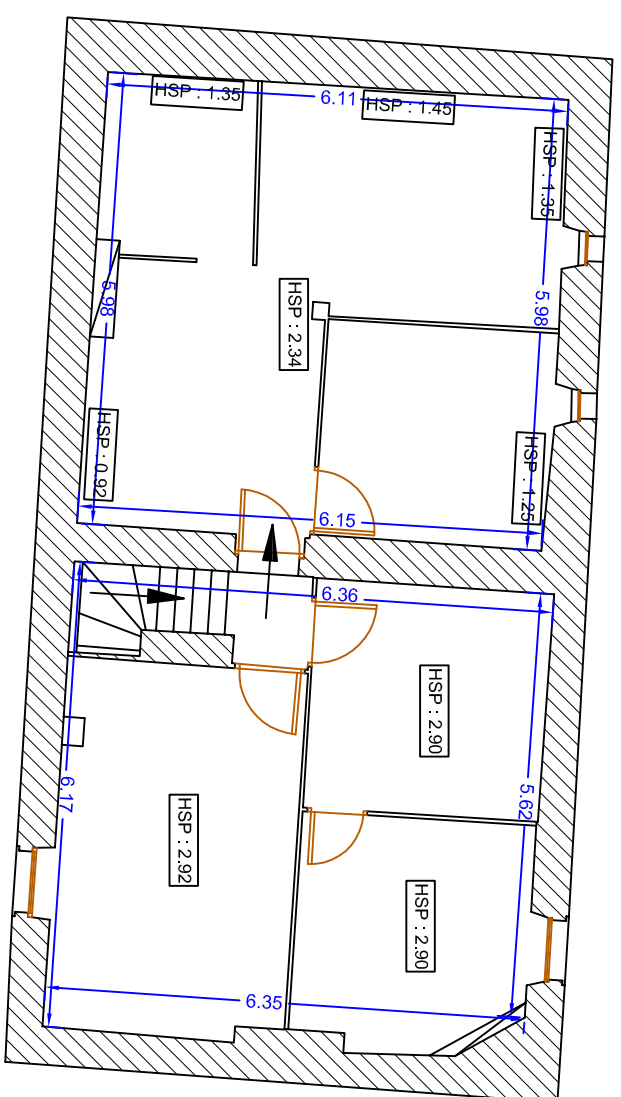


Avenue du 144ème R.I.





Rue du Bastion St-Romain

**CASERNEMENTS
SOUMIS
À L'APPEL
À PROJETS**

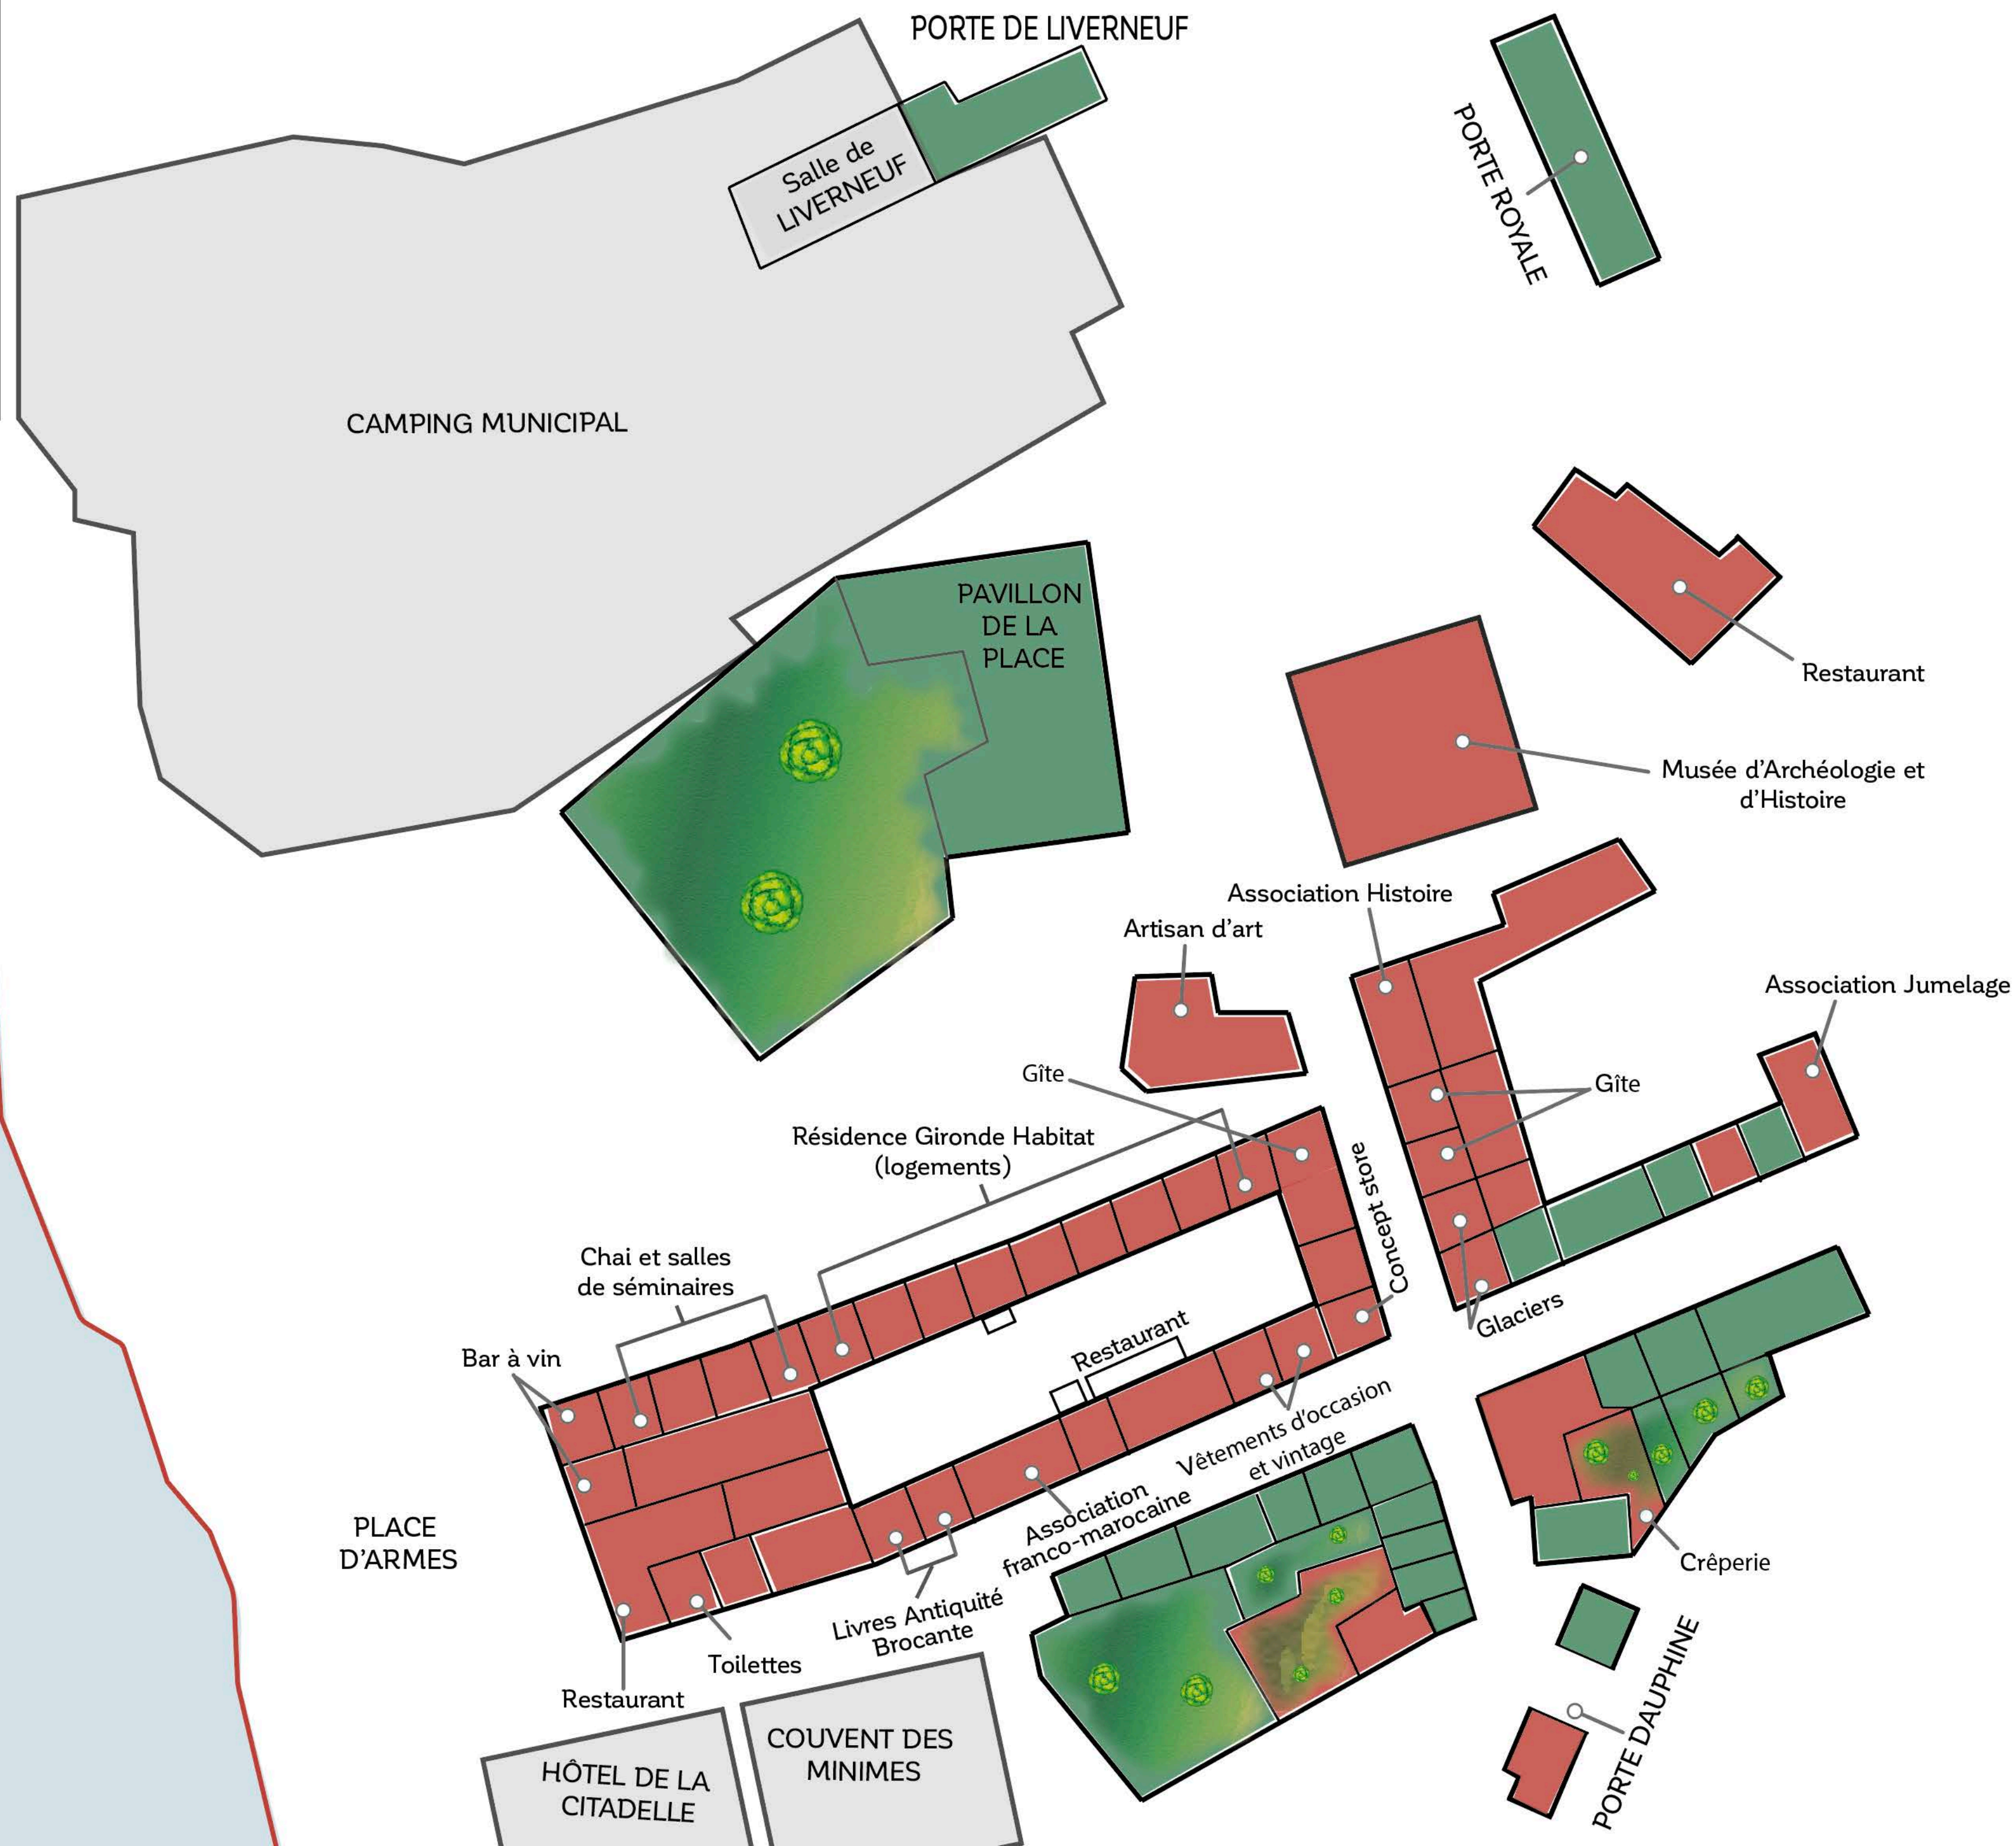

LÉGENDE

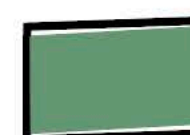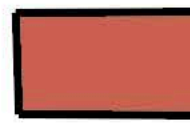-  Casernement libre
-  Jardin
-  Casernement occupé